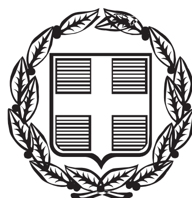


ΕΦΗΜΕΡΙΣ ΤΗΣ ΚΥΒΕΡΝΗΣΕΩΣ

ΤΗΣ ΕΛΛΗΝΙΚΗΣ ΔΗΜΟΚΡΑΤΙΑΣ

ΤΕΥΧΟΣ ΤΕΤΑΡΤΟ **Αρ. Φύλλου 404**

8 Σεπτεμβρίου 2014

ΠΕΡΙΕΧΟΜΕΝΑ

ΑΠΟΦΑΣΕΙΣ

ΑΠΟΦΑΣΕΙΣ

Αριθμ. οικ.61060 (1)

Επικύρωση των οριογραμμών τμήματος του υδατορέματος στη θέση «Χωραφάκια Φτελιάς» του Δήμου Μυκόνου νήσου Μυκόνου Νομού Κυκλάδων που διέρχεται κατά μέρος κατά μήκος του ανατολικού ορίου της ιδιοκτησίας Βασιλείου Παπαβασιλείου.

Ο ΓΕΝΙΚΟΣ ΓΡΑΜΜΑΤΕΑΣ
ΑΠΟΚΕΝΤΡΩΜΕΝΗΣ ΔΙΟΙΚΗΣΗΣ ΑΙΓΑΙΟΥ

Έχοντας υπόψη:

1. Τις διατάξεις του άρθρου 8 του Ν.3200/55, «Περί διοικητικής αποκέντρωσης».

2. Τις διατάξεις του Ν.2853/16-7-1922 «Περί υδραυλικών εν γένει έργων και αστυνόμευσης των Δημοσίων Υδάτων», όπως αυτές τροποποιήθηκαν με τις αντίστοιχες του Ν.Δ. 10/29-12-1923 και κωδικοποιήθηκαν από τις διατάξεις του Π.Δ.18/21-3-1924 (ΦΕΚ 61Α).

3. Τις διατάξεις του Ν. 3010/2002 (ΦΕΚ 91/Α/25-4-2002), «Εναρμόνιση του Ν. 1650/1986 με τις οδηγίες 97/11 Ε.Ε. και 96/61 Ε.Ε. και ειδικότερα τις διατάξεις του άρθρου 5 αυτού "Διαδικασία οριοθέτησης και ρυθμίσεις θεμάτων για τα υδατορέματα"», όπως αυτό ισχύει.

4. Τις διατάξεις της με αριθμ. πρωτ. 3046/304/3-2-1989 (ΦΕΚ 59Δ΄) Απόφασης του Αναπληρωτή Υπουργού ΠΕΧΩΔΕ "Κτιριοδομικός Κανονισμός" και ειδικότερα τις διατάξεις του άρθρου 6 αυτής, «Δόμηση κοντά σε ρέματα».

5. Τις οικείες διατάξεις του Ν. 2503/97 (ΦΕΚ 107 Α΄/30.5.1997) «Διοίκηση, Οργάνωση, Στελέχωση της Περιφέρειας, ρύθμιση θεμάτων για την Τοπική Αυτοδιοίκηση και άλλων διατάξεων», ως ισχύουν.

6. Τις οικείες διατάξεις του Ν. 2508/1997 (ΦΕΚ 124 Α΄/13.6.1997) «Βιώσιμη οικιστική ανάπτυξη των πόλεων και οικισμών της χώρας και άλλων διατάξεων», όπως ισχύει.

7. Τις οικείες διατάξεις του Ν. 2690/1999 (ΦΕΚ 45 Α΄/9-3-1999) «Κύρωση του κώδικα διοικητικής διαδικασίας».

8. Την υπ' αριθμ. 33/1998 εγκύκλιο του ΥΠΕΧΩΔΕ «Αστυνόμευση ρεμάτων και συντήρηση αντιπλ/κών έργων», ως ισχύει.

9. Τις διατάξεις του Ν. 3852/2010 (ΦΕΚ 87Α/7-6-2010) «Νέα Αρχιτεκτονική της Αυτοδιοίκησης και της Αποκεντρωμένης Διοίκησης - Πρόγραμμα Καλλικράτης».

10. Το Ν. 4258/2014 (ΦΕΚ 94/Α/14-4-2014) «Διαδικασία Οριοθέτησης και ρυθμίσεις θεμάτων για τα υδατορέματα - ρυθμίσεις Πολεοδομικής νομοθεσίας και άλλες διατάξεις» και στην περίπτωση τις διατάξεις άρθρου 9 παρ. 2.

11. Τις διατάξεις του Π.Δ/τος 143/2010 (ΦΕΚ236Α) «Οργανισμός της Αποκεντρωμένης Διοίκησης Αιγαίου».

12. Το με αρ. πρωτ. οικ. 4116/Α.Φ.9/17-5-2011 έγγραφο του Γενικού Γραμματέα Αποκεντρωμένης Διοίκησης Αιγαίου με θέμα «Διαδικασία οριοθέτησης ρεμάτων».

13. Η με αρ. πρωτ. οικ. 7681/Α.Φ.2.6/11-8-2011 Απόφαση του Γενικού Γραμματέα Αποκεντρωμένης Διοίκησης Αιγαίου «Άσκηση αρμοδιοτήτων οριοθέτησης ρεμάτων και λοιπά».

14. Το με αρ. πρωτ. 40719/12-10-2011 έγγραφο Τμήματος Δ΄ Δ/νσης Πολεοδομικού Σχεδιασμού της Γενικής Δ/νσης Πολεοδομίας του ΥΠΕΚΑ.

15. Το με αριθμ. πρωτ. Τ.Υ. 94690/5240/17-10-2013 έγγραφο -εισήγηση της Δ/νσης Τεχνικών Έργων Κυκλάδων της Γενικής Δ/νσης Αναπτυξιακού Προγραμματισμού, Περιβάλλοντος και Υποδομών της Περιφέρειας Νοτίου Αιγαίου με το οποίο διαβιβάστηκε ο φάκελος μελέτης στην Δ/νση ΠΕ.ΧΩ.ΣΧΕ. Νοτίου Αιγαίου της Γενικής Δ/νσης ΧΩ.ΠΕ.ΠΟ. της Αποκεντρωμένης Διοίκησης Αιγαίου καθορισμού των οριογραμμών τμήματος του υδατορέματος στη θέση «Χωραφάκια Φτελιάς» του Δήμου Μυκόνου νήσου Μυκόνου Νομού Κυκλάδων που διέρχεται κατά μέρος κατά μήκος του ανατολικού ορίου της ιδιοκτησίας Βασιλείου Παπαβασιλείου με θεωρημένο

το τοπογραφικό διάγραμμα στο οποίο χαράσσονται τα όρια αυτού καθώς και την τεχνική έκθεση με τους υδραυλικούς υπολογισμούς και με το οποίο γνωμοδοτεί θετικά ως προς τον καθορισμό του τμήματος του υδατορέματος.

16. Την με αριθμ. 108/2013 Απόφαση του Δημοτικού Συμβουλίου Δήμου Μυκόνου νήσου Μυκόνου με την οποία "γνωμοδοτεί θετικά ως προς την αποδοχή των γραμμών οριοθέτησης κατά μήκος του ανατολικού ορίου της ιδιοκτησίας Βασιλείου Παπαβασιλείου".

17. Τον φάκελο της μελέτης ο οποίος περιέχει Τοπογραφικό Διάγραμμα, Υδραυλική μελέτη, Τεχνική Έκθεση κ.λ.π. θεωρημένα και ελεγμένα αρμοδίως, που διαβιβάστηκε στην Δ/νση ΠΕ.ΧΩ.ΣΧΕ. Νοτίου Αιγαίου της Γενικής Δ/νσης ΧΩ.ΠΕ.ΠΟ. της Αποκεντρωμένης Διοίκησης Αιγαίου.

18. Το γεγονός ότι με την απόφαση αυτή δεν προκαλείται δαπάνη σε βάρος του προϋπολογισμού του Δημοσίου και του Δήμου Μυκόνου.

19. Την με α.π.: οικ. 81434/9157/31-12-2013 απόφαση Γ. Γ. με Θέμα: «Αναπλήρωση Προϊσταμένου Γενικής Διεύθυνσης Χωροταξικής και Περιβαλλοντικής Πολιτικής της Αποκεντρωμένης Διοίκησης Αιγαίου».

20. Την αριθμ. οικ.45076/5738/02-10-2012 Απόφαση Γεν. Γραμματέα ΑΔΑ (ΦΕΚ 3181/Β/29-11-2012) περί παροχής εξουσιοδότησης πράξεων και εγγράφων «Με εντολή Γενικού Γραμματέα».

21. Το γεγονός ότι με βάση την αριθμ. οικ. 45076/5738/02-10-2012 Απόφαση Γεν. Γραμματέα Α.Δ.Α. για Παροχή Εξουσιοδότησης Πράξεων και Εγγράφων (ΦΕΚ 3181/Β/29-11-2012), η υπογραφή της Παρούσης ανήκει στον Γενικό Γραμματέα Α.Δ.Α. (τελευταίο εδάφιο άρθρου 2 αυτής).

22. Τη με αριθμ. πράξη 22 της 3/7/2014 της Γενικής Γραμματείας της Κυβέρνησης (ΦΕΚ 375/Υ.Ο.Δ.Δ./3-7-2014) με την οποία διορίζει τον Σπυρίδωνα Σπυρίδωνα του Δημητρίου στη θέση μετακλητού Γενικού Γραμματέα της Αποκεντρωμένης Διοίκησης Αιγαίου, αποφασίζουμε:

Επικυρώνουμε τις οριογραμμές τμήματος του υδατορέματος στη θέση «Χωραφάκια Φτελιάς» του Δήμου Μυκόνου νήσου Μυκόνου Νομού Κυκλάδων που διέρχεται κατά μέρος κατά μήκος του ανατολικού ορίου της ιδιοκτησίας Βασιλείου Παπαβασιλείου έτσι όπως σημειώνεται με μπλε χρώμα η πολυγωνική γραμμή Α1, Α2, Α3, Α4, ...έως και Α19 στη μια όχθη και η πολυγωνική γραμμή Α20, Α21, Α22,...έως και Α29 στην απέναντι της, (τα σημεία των οποίων είναι εξαρτημένα από το Εθνικό Τριγωνομετρικό Δίκτυο) επί του τοπογραφικού Διαγράμματος που υπογράφεται από τον Γεώργιο Παπακωνσταντίνου, Αγρονόμο Τοπογράφο Μηχανικό και έχει θεωρηθεί στις 27-06-2013 από την Δ/νση Τεχνικών Έργων Κυκλάδων της Γενικής Δ/νσης Αναπτυξιακού Προγραμματισμού, Περιβάλλοντος και Υποδομών της Περιφέρειας Νοτίου Αιγαίου και συνοδεύει την μελέτη και τεχνική έκθεση καθορισμού οριογραμμών του τμήματος του υδατορέματος αυτού θεωρημένη στις 27-06-2013 από την παραπάνω Υπηρεσία.

Η απόφαση αυτή να δημοσιευθεί στην Εφημερίδα της Κυβερνήσεως και η ισχύς αρχίζει από την ημερομηνία δημοσίευσης.

Πειραιάς, 26 Αυγούστου 2014

Ο Γενικός Γραμματέας
Αποκεντρωμένης Διοίκησης
ΣΠΥΡΙΔΩΝ ΣΠΥΡΙΔΩΝ


ΣΥΝΤΕΤΑΓΜΕΝΕΣ ΓΡΑΜΜΗΣ
ΠΛΗΜΜΥΡΑΣ 100 ΕΤΩΝ (ΕΓΣΑ 87)


Π1	X=621218.8781	Y=4145852.4702	Π1΄	X=621227.4900	Y=4145851.4500
Π2	X=621219.7762	Y=4145841.2822	Π2΄	X=621224.5077	Y=4145841.3581
Π3	X=621222.3013	Y=4145826.4505	Π3΄	X=621229.1317	Y=4145828.1621
Π4	X=621224.7347	Y=4145811.1767	Π4΄	X=621232.1202	Y=4145813.1146
Π5	X=621229.1031	Y=4145800.5801	Π5΄	X=621237.7376	Y=4145803.0408
Π6	X=621235.0739	Y=4145789.7533	Π6΄	X=621241.0329	Y=4145791.4779
Π7	X=621238.7081	Y=4145779.3012	Π7΄	X=621246.6318	Y=4145781.7003
Π8	X=621243.1419	Y=4145769.3123	Π8΄	X=621247.8021	Y=4145770.6981
Π9	X=621245.2976	Y=4145757.1898	Π9΄	X=621252.8292	Y=4145759.5713
Π10	X=621249.6566	Y=4145745.4524	Π10΄	X=621257.6408	Y=4145748.9377
Π11	X=621255.8055	Y=4145736.3894	Π11΄	X=621262.9376	Y=4145739.5023
Π12	X=621260.3165	Y=4145729.0131	Π12΄	X=621267.1084	Y=4145732.5152
Π13	X=621264.9477	Y=4145721.3419	Π13΄	X=621272.1571	Y=4145724.7887
Π14	X=621269.2852	Y=4145714.5661	Π14΄	X=621275.4981	Y=4145716.5854
Π15	X=621273.3461	Y=4145707.4560	Π15΄	X=621279.8299	Y=4145709.1234
Π16	X=621274.7164	Y=4145700.4110	Π16΄	X=621283.1197	Y=4145700.5653
Π17	X=621273.2568	Y=4145693.8586	Π17΄	X=621284.0437	Y=4145695.4048
Π18	X=621271.1246	Y=4145688.9199	Π18΄	X=621282.0381	Y=4145689.0895
Π19	X=621274.1417	Y=4145683.1760	Π19΄	X=621280.7400	Y=4145683.2156
Π20	X=621271.4060	Y=4145681.4178	Π20΄	X=621283.5706	Y=4145681.7900
Π21	X=621271.3788	Y=4145678.3617	Π21΄	X=621284.7845	Y=4145678.8018
Π22	X=621275.1435	Y=4145673.2276	Π22΄	X=621280.6725	Y=4145673.1140
Π23	X=621274.4796	Y=4145655.7878	Π23΄	X=621287.0149	Y=4145657.9116
Π24	X=621278.2366	Y=4145651.2338	Π24΄	X=621289.5807	Y=4145653.7429
Π25	X=621279.3579	Y=4145646.9698	Π25΄	X=621290.0092	Y=4145648.3218
Π26	X=621278.2787	Y=4145639.8783	Π26΄	X=621290.5551	Y=4145640.8247
Π27	X=621279.1153	Y=4145632.0714	Π27΄	X=621290.2107	Y=4145633.2839
Π28	X=621280.3529	Y=4145627.8356	Π28΄	X=621290.7575	Y=4145629.9802
Π29	X=621280.4524	Y=4145624.9925	Π29΄	X=621290.3566	Y=4145627.0603
Π30	X=621284.0329	Y=4145618.0037	Π30΄	X=621292.0654	Y=4145619.7789
Π31	X=621285.9099	Y=4145610.1396	Π31΄	X=621294.9668	Y=4145612.8113
Π32	X=621288.7269	Y=4145601.1389	Π32΄	X=621297.3857	Y=4145604.6113
Π33	X=621292.5103	Y=4145592.6844	Π33΄	X=621300.7039	Y=4145596.3369

ΕΘΝΙΚΟ ΤΥΠΟΓΡΑΦΕΙΟ
Για τεχνικούς λόγους στο σχεδιάγραμμα, έγινε σμίκρυνση, κατά ποσοστό 39%

ΣΥΝΤΕΤΑΓΜΕΝΕΣ ΟΡΙΟΘΕΤΗΣΗΣ
(ΕΓΣΑ 87)

Α1	X=621283.3455	Y=4145617.8517
Α2	X=621281.2072	Y=4145622.7585
Α3	X=621271.5578	Y=4145625.5419
Α4	X=621274.2525	Y=4145636.3821
Α5	X=621275.8660	Y=4145639.2818
Α6	X=621270.9639	Y=4145655.3700
Α7	X=621270.0406	Y=4145662.1069
Α8	X=621268.6869	Y=4145670.8413
Α9	X=621269.1018	Y=4145687.3455
Α10	X=621272.6927	Y=4145700.5247
Α11	X=621272.1637	Y=4145705.4536
Α12	X=621247.9057	Y=4145744.4240
Α13	X=621243.3674	Y=4145756.5795
Α14	X=621243.2230	Y=4145761.4978
Α15	X=621230.3351	Y=4145793.5564
Α16	X=621221.5113	Y=4145814.1443
Α17	X=621219.9071	Y=4145833.4940
Α18	X=621217.7723	Y=4145841.2500
Α19	X=621213.8400	Y=4145853.0700
Α20	X=621238.3900	Y=4145850.1600
Α21	X=621230.3528	Y=4145842.1270
Α22	X=621258.5458	Y=4145757.4749
Α23	X=621281.1530	Y=4145715.7413
Α24	X=621293.1367	Y=4145680.2322
Α25	X=621292.1163	Y=4145663.3050
Α26	X=621291.5525	Y=4145654.1791
Α27	X=621292.3425	Y=4145640.9625
Α28	X=621292.4350	Y=4145627.4942
Α29	X=621293.9460	Y=4145620.4654

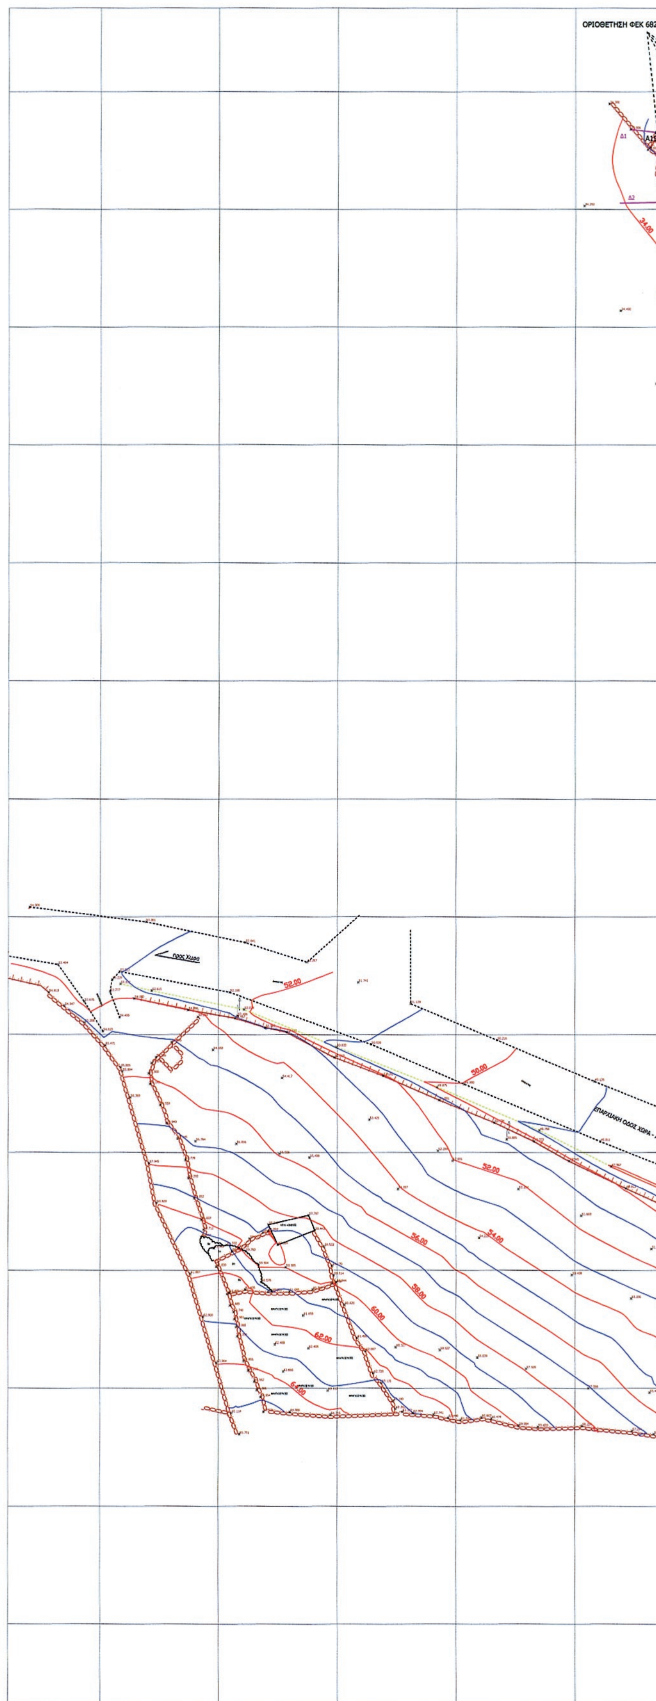

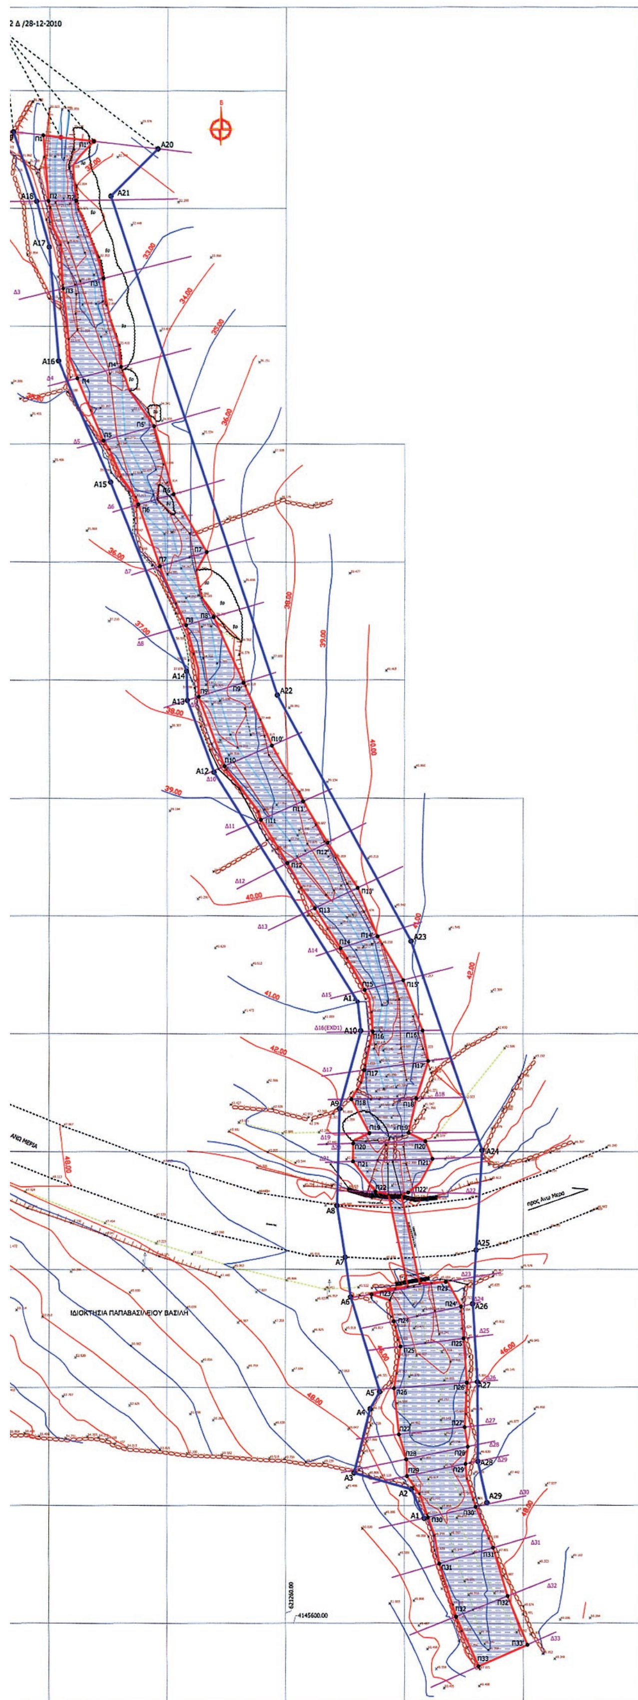

ΥΠΟΜΝΗΜΑ ΣΥΜΒΟΛΩΝ

- ξηρολιθοδομή
- φρύδι πρανούς
- πόδι πρανούς
- ισουψής
- όριο ιδιοκτησίας
- οριοθέτηση ρέματος
- γραμμή πλημμύρας 100 έτη
- διατομές
- κοίτη ρέματος

Γεωργιος Παπακωνσταντινου
Τοπογραφος Μηχ/κος ΑΠΘ
MSc in Computer Science VUB
Γρ. Λαμπρακη 5, 84 100 Ερμουπολη, Συρος
τηλ : 697.23.25.789 e-mail :gpozzi@otenet.gr

ΤΟ ΠΑΡΟΝ
ΣΥΝΟΔΕΥΕΙ ΤΗΝ ΜΕ ΑΡΙΘ. ΠΡΩΤ.
Δ.Π. οικ. 61060/26-8-2014
ΑΠΟΦΑΣΗ ΤΗΣ Δ/ΝΣΗΣ
ΠΕ.ΧΩ.Σ ΝΟΤΙΟΥ ΑΙΓΑΙΟΥ
ΠΟΛΥΚΑΡΠΟΣ ΠΟΛΥΧΡΟΝΑΚΗΣ
ΑΡΧ/Τ. ΜΗΧΑΝΙΚΟΣ Π.Ε.

ΕΡΓΟΔΟΤΗΣ	ΠΑΠΑΒΑΣΙΛΕΙΟΥ ΒΑΣΙΛΕΙΟΣ
ΕΡΓΟ - ΜΕΛΕΤΗ	ΟΡΙΟΘΕΤΗΣΗ ΡΕΜΑΤΟΣ ΣΤΑ ΧΩΡΑΦΑΚΙΑ ΦΤΕΛΙΑΣ ΜΥΚΟΝΟΥ
ΘΕΣΗ	' ' ΧΩΡΑΦΑΚΙΑ ΦΤΕΛΙΑΣ ' ', ΜΥΚΟΝΟΣ
ΜΕΛΕΤΗΤΕΣ	ΓΕΩΡΓΙΟΣ ΠΑΠΑΚΩΝ/ΝΟΥ ΤΟΠΟΓΡΑΦΟΣ ΜΗΧΑΝΙΚΟΣ ΑΠΘ

ΤΙΤΛΟΣ ΣΧΕΔΙΟΥ	αριθμός σχεδίου
ΣΧΕΔΙΟ ΟΡΙΖΟΝΤΙΟΓΡΑΦΙΑΣ ΠΡΟΤΑΣΗ ΟΡΙΟΘΕΤΗΣΗΣ ΤΜΗΜΑΤΟΣ ΥΔΑΤΟΡΕΜΑΤΟΣ ΣΧΕΔΙΟ ΣΕ ΕΓΣΑ 87	2 ΚΛΙΜΑΚΑ 1:500

ημερομηνια	ΟΚΤΩΒΡΙΟΣ 2013

Μελετητης (υπογραφή - σφραγίδα)

ΓΕΩΡΓΙΟΣ Ι. ΠΑΠΑΚΩΝΣΤΑΝΤΙΝΟΥ
ΔΙΠΛ. ΑΓΡ. ΤΟΠ/ΦΟΣ ΜΗΧ/ΚΟΣ ΑΠΘ
ΜΕΛΟΣ ΤΕΕ Α.Μ. 48097
ΑΦΜ 044654828 - ΔΟΥ ΣΥΡΟΥ
ΓΡΗΓ. ΛΑΜΠΡΑΚΗ 5 - 84100 ΣΥΡΟΣ
ΤΗΛ. 6972325789

ΘΕΩΡΗΘΗΚΕ
ΕΡΜΟΥΠΟΛΗ 27/06/2013
Ο/Η ΠΡΟΪΣΤΑΜΕΝ...
ΤΗΣ ΔΙΕΥΘΥΝΣΗΣ
ΤΕΧΝΙΚΩΝ ΕΡΓΩΝ ΚΥΚΛΑΔΩΝ

ΣΥΜΕΟΠΟΥΛΟΥ ΑΔΑΜΑΝΤ
ΠΟΛ. ΜΗΧ/ΚΟΣ Α' ΒΑΘΜΟΥ

Ελέγχθηκε, 27/06/2013

Αντωνία Δημητρουλοπούλου
Πολιτικός Μηχανικός

Αριθμ. οικ. 61074 (2)

Επικύρωση των οριογραμμών τμήματος του υδατορέματος στην περιοχή "Σκυλάμπελα" Δήμου Μυκόνου νήσου Μυκόνου Νομού Κυκλάδων που διέρχεται κατά μήκος τμήματος του δυτικού ορίου του ΧΑΔΑ.

Ο ΓΕΝΙΚΟΣ ΓΡΑΜΜΑΤΕΑΣ
ΑΠΟΚΕΝΤΡΩΜΕΝΗΣ ΔΙΟΙΚΗΣΗΣ ΑΙΓΑΙΟΥ

Έχοντας υπόψη:

1. Τις διατάξεις του άρθρου 8 του Ν.3200/55, «Περί διοικητικής αποκέντρωσης».

2. Τις διατάξεις του Ν.2853/16-7-1922 «Περί υδραυλικών εν γένει έργων και αστυνόμευσης των Δημοσίων Υδάτων», όπως αυτές τροποποιήθηκαν με τις αντίστοιχες του Ν.Δ.10/29-12-1923 και κωδικοποιήθηκαν από τις διατάξεις του Π.Δ.18/21-3-1924 (ΦΕΚ 61 Α).

3. Τις διατάξεις του Ν. 3010/2002 (ΦΕΚ 91/Α/25-4-2002), «Εναρμόνιση του Ν. 1650/1986 με τις οδηγίες 97/11 Ε.Ε. και 96/61 Ε.Ε. και ειδικότερα τις διατάξεις του άρθρου 5 αυτού "Διαδικασία οριοθέτησης και ρυθμίσεις θεμάτων για τα υδατορέματα"», όπως αυτό ισχύει.

4. Τις διατάξεις της με αριθμ. πρωτ. 3046/304/3-2-1989(ΦΕΚ 59Δ΄) Απόφασης του Αναπληρωτή Υπουργού ΠΕΧΩΔΕ "Κτιριοδομικός Κανονισμός" και ειδικότερα τις διατάξεις του άρθρου 6 αυτής, «Δόμηση κοντά σε ρέματα».

5. Τις οικείες διατάξεις του Ν. 2503/97 (ΦΕΚ 107 Α΄/30.5.1997) «Διοίκηση, Οργάνωση, Στελέχωση της Περιφέρειας, ρύθμιση θεμάτων για την Τοπική Αυτοδιοίκηση και άλλων διατάξεων», ως ισχύουν.

6. Τις οικείες διατάξεις του Ν. 2508/1997 (ΦΕΚ 124 Α΄/13.6.1997) «Βιώσιμη οικιστική ανάπτυξη των πόλεων και οικισμών της χώρας και άλλων διατάξεων», όπως ισχύει.

7. Τις οικείες διατάξεις του Ν. 2690/1999 (ΦΕΚ 45 Α΄/9-3-1999) «Κύρωση του κώδικα διοικητικής διαδικασίας».

8. Την υπ' αριθμ. 33/1998 εγκύκλιο του ΥΠΕΧΩΔΕ «Αστυνόμευση ρεμάτων και συντήρηση αντιπλ/κών έργων», ως ισχύει.

9. Τις διατάξεις του Ν. 3852/2010 (ΦΕΚ 87Α/7-6-2010) «Νέα Αρχιτεκτονική της Αυτοδιοίκησης και της Αποκεντρωμένης Διοίκησης - Πρόγραμμα Καλλικράτης».

10. Το Ν. 4258/2014 (ΦΕΚ94/Α/14-4-2014) «Διαδικασία Οριοθέτησης και ρυθμίσεις θεμάτων για τα υδατορέματαρυθμίσεις Πολεοδομικής νομοθεσίας και άλλες διατάξεις» και στην περίπτωση τις διατάξεις άρθρου 9 παρ. 2.

11. Τις διατάξεις του Π.Δ/τος 143/2010 (ΦΕΚ 236Α) «Οργανισμός της Αποκεντρωμένης Διοίκησης Αιγαίου».

12. Το με αρ. πρωτ. οικ. 4116/Α.Φ.9/17-5-2011 έγγραφο του Γενικού Γραμματέα Αποκεντρωμένης Διοίκησης Αιγαίου με θέμα «Διαδικασία οριοθέτησης ρεμάτων».

13. Η με αρ. πρωτ. οικ. 7681/Α.Φ.2.6/11-8-2011 Απόφαση του Γενικού Γραμματέα Αποκεντρωμένης Διοίκησης Αιγαίου «Άσκηση αρμοδιοτήτων οριοθέτησης ρεμάτων και λοιπά».

14. Το με αρ. πρωτ. 40719/12-10-2011 έγγραφο Τμήματος Δ΄ Δ/νσης Πολεοδομικού Σχεδιασμού της Γενικής Δ/νσης Πολεοδομίας του ΥΠΕΚΑ.

15. Το με αριθμ. πρωτ. Οικ. 166410/7280/30-12-2013 έγγραφο της Δ/νσης Τεχνικών Έργων Κυκλάδων της Γενικής Δ/νσης Αναπτυξιακού Προγραμματισμού, Περιβάλλοντος και Υποδομών της Περιφέρειας Νοτίου Αιγαίου με το οποίο διαβιβάστηκε ο φάκελος μελέτης στην Δ/νση ΠΕ.ΧΩ.ΣΧΕ. Νοτίου Αιγαίου της Γενικής Δ/νσης ΧΩ.ΠΕ.ΠΟ. της Αποκεντρωμένης Διοίκησης Αιγαίου καθορισμού των οριογραμμών τμήματος του υδατορέματος στην περιοχή "Σκυλάμπελα" Δήμου Μυκόνου νήσου Μυκόνου Νομού Κυκλάδων που διέρχεται κατά μήκος τμήματος του δυτικού ορίου του ΧΑΔΑ με θεωρημένο το τοπογραφικό διάγραμμα στο οποίο χαράσσονται τα όρια αυτού καθώς και την τεχνική έκθεση με τους υδραυλικούς υπολογισμούς.

16. Το με α.π. 132113/7070/17-1-2014 έγγραφο της Δ/νσης Τεχνικών Έργων Κυκλάδων της Γεν. Δ/νσης Αναπτυξ. Προγραμματισμού, Περιβάλλοντος και Υποδομών της Περιφέρειας Νοτίου Αιγαίου, σχετικά με το ότι η διαβίβαση των μελετών οριοθέτησης στην Υπηρεσία μας αυτομάτως και αυτοδικαίως επέχει τη θέση Γνωμοδότησης- Εισήγησης θετικής της Δ/νσης Τεχνικών Έργων Κυκλάδων της Περιφέρειας Νοτίου Αιγαίου, ως προς την συνέχιση της διαδικασίας της οριοθέτησης και επομένως το γεγονός ότι το 15 παραπάνω σχετικό εκλαμβάνεται ως γνωμοδότηση /εισήγηση της Δ/νσης Τεχνικών Έργων Κυκλάδων και μάλιστα ως θετική εφόσον θεωρημένα και ελεγμένα άπαντα τα σχέδια και μελέτες από την παραπάνω Υπηρεσία, με το οποίο σχετικό έγγραφο αυτό απαντήθηκε το με απ. οικ. 75579/15404/5-12-2013 έγγραφό μας.

17. Την με αριθμ. 146/2013 Απόφαση του Δημοτικού Συμβουλίου Δήμου Μυκόνου νήσου Μυκόνου με την οποία "γνωμοδοτεί θετικά για την οριοθέτηση τμήματος υδατορέματος στο ΧΑΔΑ Μυκόνου στην θέση Σκυλάμπελα νήσου Μυκόνου".

18. Τον φάκελο της μελέτης ο οποίος περιέχει Τοπογραφικό Διάγραμμα, Υδραυλική μελέτη, Τεχνική Έκθεση κ.λ.π. θεωρημένα και ελεγμένα αρμοδίως, που διαβιβάστηκε στην Δ/νση ΠΕ.ΧΩ.ΣΧΕ. Νοτίου Αιγαίου της Γενικής Δ/νσης ΧΩ.ΠΕ.ΠΟ. της Αποκεντρωμένης Διοίκησης Αιγαίου.

19. Την με α.π. 5227/3396/29-3-2010 Απόφαση του Γενικού Γραμματέα Περιφέρειας Νοτίου Αιγαίου, Χορήγησης Άδειας Αποκατάστασης Χώρου Ανεξέλεγκτης Διάθεσης Αποβλήτων (ΧΑΔΑ) στη θέση «Φτελιά- Σκυλάμπελα-Μεσαριά» του Δήμου Μυκόνου της νήσου Μυκόνου Ν. Κυκλάδων, όπως αυτή ισχύει και ως ισχύει με την Απόφαση Γ.Γ.Α.Δ.Α. αριθμ. 78043/16026/18-12-2013 με την οποία μεταξύ άλλων ανανεώθηκε και η ισχύς της έως 31-12-2015.

20. Την αναφορά στη μελέτη οριοθέτησης του ρέματος στο τεύχος Τεχνικής Έκθεσης αριθμ. 1 "Η δε οριοθέτηση του ρέματος είναι απαραίτητη προϋπόθεση και προαπαιτούμενο προκειμένου αφ' ενός μεν για να προστατευθεί όσο το δυνατόν ο φυσικός σχηματισμός όσο και για να καθοριστεί το όριο θεμελίωσης των περιμετρικών τοιχείων (συρματοκιβωτίων) στα έργα αποκατάστασης ΧΑΔΑ έργο χρηματοδοτούμενο από το πρόγραμμα ΕΣΠΑ".

21. Το γεγονός ότι για να υλοποιηθεί η αποκατάσταση του ΧΑΔΑ είναι προαπαιτούμενη η οριοθέτηση του στο θέμα παρούσας τμήματος του ρέματος.

22. Το γεγονός ότι με την απόφαση αυτή δεν προκαλείται δαπάνη σε βάρος του προϋπολογισμού του Δημοσίου και του Δήμου Μυκόνου.

23. Την με α.π.: οικ. 81434/9157/31-12-2013 απόφαση Γ. Γ. με Θέμα: «Αναπλήρωση Προϊσταμένου Γενικής Διεύθυνσης Χωροταξικής και Περιβαλλοντικής Πολιτικής της Αποκεντρωμένης Διοίκησης Αιγαίου».

24. Την αριθμ. οικ.45076/5738/02-10-2012 Απόφαση Γεν. Γραμματέα ΑΔΑ (ΦΕΚ 3181/Β/29-11-2012) περί παροχής εξουσιοδότησης πράξεων και εγγράφων «Με εντολή Γενικού Γραμματέα».

25. Το γεγονός ότι με βάση την αριθμ. οικ.45076/5738/02-10-2012 Απόφαση Γεν. Γραμματέα Α.Δ.Α. για Παροχή Εξουσιοδότησης Πράξεων και Εγγράφων (ΦΕΚ 3181/Β/29-11-2012), η υπογραφή της Παρούσης ανήκει στον Γενικό Γραμματέα Α.Δ.Α. (τελευταίο εδάφιο άρθρου 2 αυτής).

26. Τη με αριθμ. πράξη 22 της 3/7/2014 της Γενικής Γραμματείας της Κυβέρνησης (ΦΕΚ 375/ Υ.Ο.Δ.Δ./3-7-2014) με την οποία διορίζει τον Σπυρίδωνα Σπυρίδωνα του Δημητρίου στη θέση μετακλητού Γενικού Γραμματέα της Αποκεντρωμένης Διοίκησης Αιγαίου, αποφασίζουμε:

Επικυρώνουμε τις οριογραμμές τμήματος του υδατορέματος στην περιοχή "Σκυλάμπελα" Δήμου Μυκόνου νήσου Μυκόνου Νομού Κυκλάδων που διέρχεται κατά μήκος τμήματος του δυτικού ορίου του ΧΑΔΑ έτσι όπως σημειώνεται με μπλε χρώμα η πολυγωνική γραμμή e10, Δ0α, Δ1α, Δ2α, e11, e12, Δ3α, Δ4α, Δ5α, Δ6α, e13, Δ7α, e14, Δ8α, Δ9α, Δ10α, Δ11α, Δ12α, Δ13α, Δ14α, Δ15α, Δ16α, Δ17α, Δ18α στη μια όχθη και η πολυγωνική γραμμή Δ0δ, Δ1δ, e1, Δ2δ, e 2, Δ3δ, e3, Δ4δ, e4, Δ5δ, e5, Δ6δ, Δ7δ, Δ8δ, Δ9δ, e6, Δ10δ, e7, Δ11δ, Δ12δ, Δ13δ, Δ14δ, Δ15δ, e8, Δ16δ, e9, Δ17δ, Δ18δ στην απέναντι της, (τα σημεία των οποίων είναι εξαρτημένα από το Εθνικό Τριγωνομετρικό Δίκτυο) επί του τοπογραφικού Διαγράμματος που υπογράφεται από τον Σταύρο Κ. Μαντζιβή, Τοπογράφο Μηχανικό και έχει θεωρηθεί στις 4-11-2013 από την Δ/νση Τεχνικών Έργων Κυκλάδων της Γενικής Δ/νσης Αναπτυξιακού Προγραμματισμού, Περιβάλλοντος και Υποδομών της Περιφέρειας Νοτίου Αιγαίου και συνοδεύει την μελέτη και τεχνική έκθεση καθορισμού οριογραμμών του τμήματος του υδατορέματος αυτού θεωρημένη στις 4-11-2013 από την παραπάνω Υπηρεσία.

Η απόφαση αυτή να δημοσιευθεί στην Εφημερίδα της Κυβερνήσεως και η ισχύς αρχίζει από την ημερομηνία δημοσίευσης.

Πειραιάς, 26 Αυγούστου 2014

Ο Γενικός Γραμματέας
Αποκεντρωμένης Διοίκησης
ΣΠΥΡΙΔΩΝ ΣΠΥΡΙΔΩΝ

ΕΡΓΟΔΟΤΗΣ: ΔΗΜΟΣ ΜΥΚΟΝΟΥ

ΕΡΓΟ: ΟΡΙΟΘΕΤΗΣΗ ΡΕΜΑΤΟΣ ΣΤΟΝ ΧΑΛΑ ΣΤΗΝ ΠΕΡΙΟΧΗ ΣΚΥΛΑΜΠΕΛΑ Ν. ΜΥΚΟΝΟΥ

ΣΧΕΔΙΟ: ΔΙΑΓΡΑΜΜΑ ΟΡΙΟΘΕΤΗΣΗΣ

ΘΕΣΗ: ΠΕΡΙΟΧΗ "ΣΚΥΛΑΜΠΕΛΑ" ΔΗΜΟΥ ΜΥΚΟΝΟΥ ΝΗΣΟΣ ΜΥΚΟΝΟΣ - ΝΟΜΟΣ ΚΥΚΛΑΔΩΝ

ΗΜ/ΝΙΑ : ΑΥΓΟΥΣΤΟΣ 2013

ΚΛΙΜΑΚΑ : 1: 500

ΑΡ. ΣΧΕΔΙΟΥ 4

ΘΕΩΡΗΣΕΙΣ

ΜΕΛΕΤΗΤΗΣ: ΣΤΑΥΡΟΣ Κ. ΜΑΝΤΖΙΒΗΣ ΤΟΠΟΓΡΑΦΟΣ ΜΗΧ/ΚΟΣ με Β βαθμό στην ΤΕΧΝΙΚΗ ΥΠΗΡΕΣΙΑ ΔΗΜΟΥ ΜΥΚΟΝΟΥ

Μύκονος 16-8-2013

ΕΛΛΗΝΙΚΗ ΔΗΜΟΚΡΑΤΙΑ ΠΕΡΙΦΕΡΕΙΑ ΝΟΤΙΟΥ ΑΙΓΑΙΟΥ

ΘΕΩΡΗΘΗΚΕ

ΕΛΕΓΧΘΗΚΕ Ο επιβλέπων Ερμούπολη ΙΩΑΝΝΗΣ Θ. ΜΑΣΤΟΡΗΣ ΤΟΠΟΓΡΑΦΟΣ ΜΗΧΑΝΙΚΟΣ

ΕΘΝΙΚΟ ΤΥΠΟΓΡΑΦΕΙΟ
Για τεχνικούς λόγους στο σχεδιάγραμμα, έγινε σμίκρυνση, κατά ποσοστό 50%

ΤΟ ΠΑΡΟΝ ΣΥΝΟΔΕΥΕΙ ΤΗΝ ΜΕ ΑΡΙΘ. ΠΡΩ. Δ.Π.οικ. 6614/26-8-2014 ΑΠΟΦΑΣΗ ΤΗΣ Δ/ΝΣΗΣ ΤΕΧΝ. ΝΟΤΙΟΥ ΑΙΓΑΙΟΥ

ΕΛΛΗΝΙΚΗ ΔΗΜΟΚΡΑΤΙΑ ΑΠΟΚΕΝΤΡΩΜΕΝΗ ΔΙΟΙΚΗΣΗ ΑΙΓΑΙΟΥ

ΠΟΛΥΚΑΡΠΟΣ ΠΟΛΥΧΡΟΝΑΚΗΣ ΑΡΧΙΤ. ΜΗΧΑΝΙΚΟΣ Π.Ε.

ΠΙΝΑΚΑΣ ΣΥΝΤΕΤΑΓΜΕΝΩΝ ΚΟΡΥΦΩΝ ΟΡΙΟΓΡΑΜΜΩΝ ΧΕΙΜΑΡΡΟΥ (ΕΣΓΑ'87)		
$Δ_0 α$	X = 620468.22	Y = 4145294.71
$Δ_0 β$	X = 620467.61	Y = 4145294.41
$Δ_0 γ$	X = 620463.80	Y = 4145292.59
$Δ_0 δ$	X = 620463.42	Y = 4145292.41
$Δ_1 α$	X = 620471.72	Y = 4145287.99
$Δ_1 β$	X = 620471.24	Y = 4145287.74
$Δ_1 γ$	X = 620468.04	Y = 4145286.09
$Δ_1 δ$	X = 620467.26	Y = 4145285.69
$Δ_2 α$	X = 620476.96	Y = 4145277.79
$Δ_2 β$	X = 620474.50	Y = 4145277.82
$Δ_2 γ$	X = 620469.83	Y = 4145277.88
$Δ_2 δ$	X = 620468.21	Y = 4145277.90
$Δ_3 α$	X = 620475.36	Y = 4145260.66
$Δ_3 β$	X = 620473.85	Y = 4145260.96
$Δ_3 γ$	X = 620469.16	Y = 4145261.88
$Δ_3 δ$	X = 620466.91	Y = 4145262.33
$Δ_4 α$	X = 620469.30	Y = 4145248.06
$Δ_4 β$	X = 620467.44	Y = 4145248.45
$Δ_4 γ$	X = 620464.01	Y = 4145249.17
$Δ_4 δ$	X = 620461.34	Y = 4145249.73
$Δ_5 α$	X = 620471.62	Y = 4145239.04
$Δ_5 β$	X = 620470.81	Y = 4145238.70
$Δ_5 γ$	X = 620466.80	Y = 4145237.05
$Δ_5 δ$	X = 620464.04	Y = 4145235.92
$Δ_6 α$	X = 620476.76	Y = 4145232.29
$Δ_6 β$	X = 620475.70	Y = 4145231.50
$Δ_6 γ$	X = 620472.15	Y = 4145228.84
$Δ_6 δ$	X = 620469.13	Y = 4145226.58
$Δ_7 α$	X = 620486.31	Y = 4145218.70
$Δ_7 β$	X = 620485.00	Y = 4145217.82
$Δ_7 γ$	X = 620481.47	Y = 4145215.44
$Δ_7 δ$	X = 620480.64	Y = 4145214.89
$Δ_8 α$	X = 620495.23	Y = 4145207.70
$Δ_8 β$	X = 620492.78	Y = 4145206.69
$Δ_8 γ$	X = 620487.88	Y = 4145204.68
$Δ_8 δ$	X = 620487.05	Y = 4145204.34
$Δ_9 α$	X = 620493.69	Y = 4145200.18
$Δ_9 β$	X = 620492.37	Y = 4145200.11
$Δ_9 γ$	X = 620488.94	Y = 4145199.94
$Δ_9 δ$	X = 620488.69	Y = 4145199.93
$Δ_{10} α$	X = 620495.77	Y = 4145177.39
$Δ_{10} β$	X = 620495.11	Y = 4145177.47
$Δ_{10} γ$	X = 620491.10	Y = 4145178.00
$Δ_{10} δ$	X = 620490.81	Y = 4145178.04
$Δ_{11} α$	X = 620492.33	Y = 4145165.83
$Δ_{11} β$	X = 620491.37	Y = 4145165.91
$Δ_{11} γ$	X = 620487.40	Y = 4145166.23
$Δ_{11} δ$	X = 620487.15	Y = 4145166.25
$Δ_{12} α$	X = 620492.68	Y = 4145158.59
$Δ_{12} β$	X = 620491.33	Y = 4145158.40
$Δ_{12} γ$	X = 620488.18	Y = 4145157.96
$Δ_{12} δ$	X = 620487.23	Y = 4145157.83
$Δ_{13} α$	X = 620495.42	Y = 4145153.09
$Δ_{13} β$	X = 620494.52	Y = 4145152.56
$Δ_{13} γ$	X = 620491.54	Y = 4145150.82
$Δ_{13} δ$	X = 620490.67	Y = 4145150.31
$Δ_{14} α$	X = 620523.04	Y = 4145117.02
$Δ_{14} β$	X = 620521.61	Y = 4145116.36
$Δ_{14} γ$	X = 620518.20	Y = 4145114.79
$Δ_{14} δ$	X = 620517.10	Y = 4145114.28
$Δ_{15} α$	X = 620527.49	Y = 4145099.00
$Δ_{15} β$	X = 620526.19	Y = 4145098.64
$Δ_{15} γ$	X = 620522.23	Y = 4145097.54
$Δ_{15} δ$	X = 620521.10	Y = 4145097.23
$Δ_{16} α$	X = 620536.02	Y = 4145075.14
$Δ_{16} β$	X = 620535.22	Y = 4145074.78
$Δ_{16} γ$	X = 620531.21	Y = 4145072.99
$Δ_{16} δ$	X = 620528.92	Y = 4145071.97
$Δ_{17} α$	X = 620546.89	Y = 4145051.65
$Δ_{17} β$	X = 620546.60	Y = 4145051.51
[illegible]	X = 620543.45	Y = 4145049.51

4145350

4145300

4145250

δημόσια οδός

προς Επαρχιακ. Χώρας - Άνω Μεράς

A1 A2 A3 A4 A14 A15 A16 A17

A17-A1=24.11

A1-A2=7.10

A4-A3=56.87

A3-A4=16.09

A16-A17=23.34

A15-A16=4.57

A13-A14=18.34

A4-A5=40.55

Δ0 Δ1 Δ2 Δ3 Δ4 Δ5

ΧΘ:0+0.00 ΧΘ:0+16.98 ΧΘ:0+33.30 ΧΘ:0+47.02 ΧΘ:0+58.49 ΧΘ:0+67.89

K1 K2 K3 K4 K5 K6 K7 K8 K9 K10 K11 K12

1/Π 2/Π

μπετόν

περιστερώνας

ασβέστης

γεννήτριες

εγκαταστάσεις σιλό

mixer

W.C.

Αποθέσεις υλικών

αποθήκη

Ιδιοκτησία ΔΗΜΟΥ ΜΥΚΟΝΟΥ

ξερολιθιά

1

$Δ_{16}α$	X = 620536.02	Y = 4145075.14
$Δ_{16}β$	X = 620535.22	Y = 4145074.78
$Δ_{16}γ$	X = 620531.21	Y = 4145072.99
$Δ_{16}δ$	X = 620528.92	Y = 4145071.97
$Δ_{17}α$	X = 620546.89	Y = 4145051.65
$Δ_{17}β$	X = 620546.60	Y = 4145051.51
$Δ_{17}γ$	X = 620542.45	Y = 4145049.51
$Δ_{17}δ$	X = 620541.35	Y = 4145048.98
$Δ_{18}α$	X = 620553.40	Y = 4145038.67
$Δ_{18}β$	X = 620553.01	Y = 4145038.48
$Δ_{18}γ$	X = 620549.36	Y = 4145036.71
$Δ_{18}δ$	X = 620548.69	Y = 4145036.39
ΕΝΔΙΑΜΕΣΑ ΣΗΜΕΙΑ ΟΡΙΟΘΕΤΗΣΗΣ		
e1	X = 620468.33	Y = 4145283.60
e2	X = 620468.01	Y = 4145268.22
e3	X = 620465.65	Y = 4145258.21
e4	X = 620461.24	Y = 4145242.62
e5	X = 620464.88	Y = 4145233.91
e6	X = 620490.72	Y = 4145182.22
e7	X = 620487.82	Y = 4145170.17
e8	X = 620525.75	Y = 4145080.77
e9	X = 620534.65	Y = 4145059.75
e10	X = 620467.56	Y = 4145298.97
e11	X = 620476.78	Y = 4145273.25
e12	X = 620476.00	Y = 4145265.22
e13	X = 620481.96	Y = 4145225.46
e14	X = 620487.17	Y = 4145217.35
e15	X = 620464.87	Y = 4145290.36

Ιδιοκτησία Μονογιού Μιχαήλ

Ιδιοκτησία ΔΗΜΟΥ ΜΥΚΟΝΟΥ

Αποθέσεις υλικών



ΝΕΑ ΑΠΟΤΥΠΩΣΗ
Εγκαταστασεις μπετόν

Ιδιοκτησία Μονογιού Ιωάννη



ΑΠΟ ΤΟ ΕΘΝΙΚΟ ΤΥΠΟΓΡΑΦΕΙΟ
ΚΑΠΟΔΙΣΤΡΙΟΥ 34 * ΑΘΗΝΑ 104 32 * ΤΗΛ. 210 52 79 000 * FAX 210 52 21 004